




Ansicht Nord M1:200

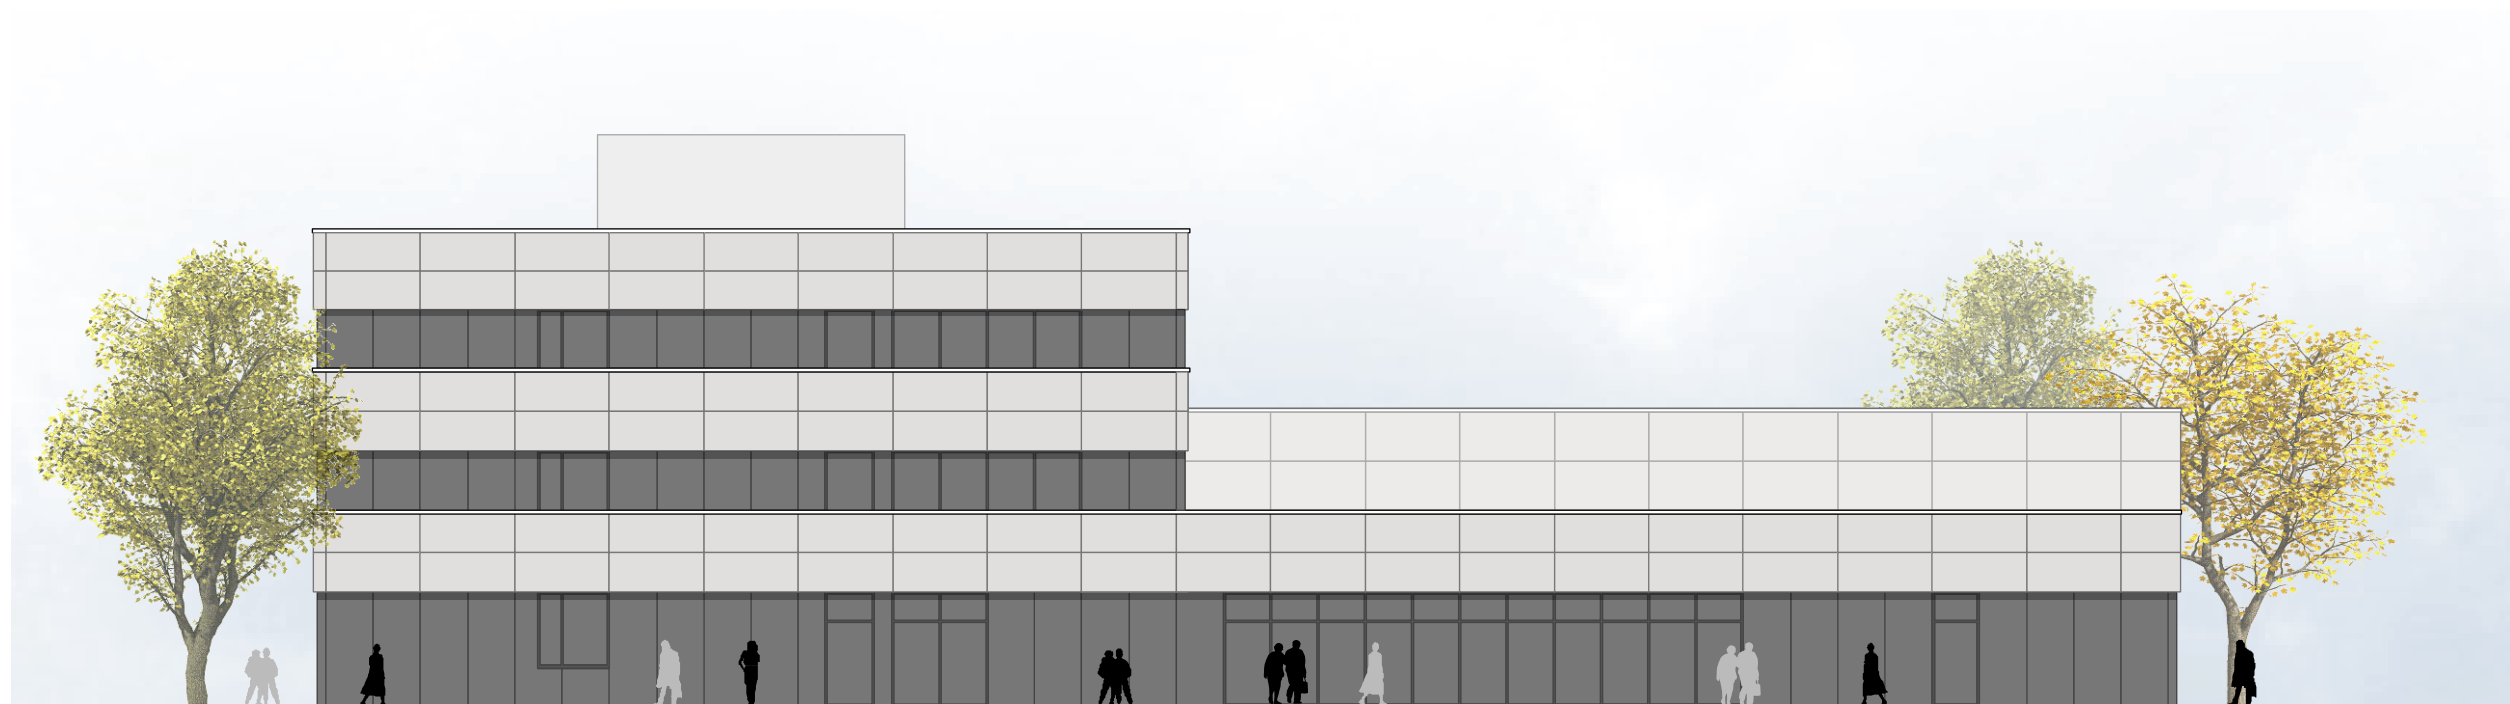

Ansicht Süd M1:200



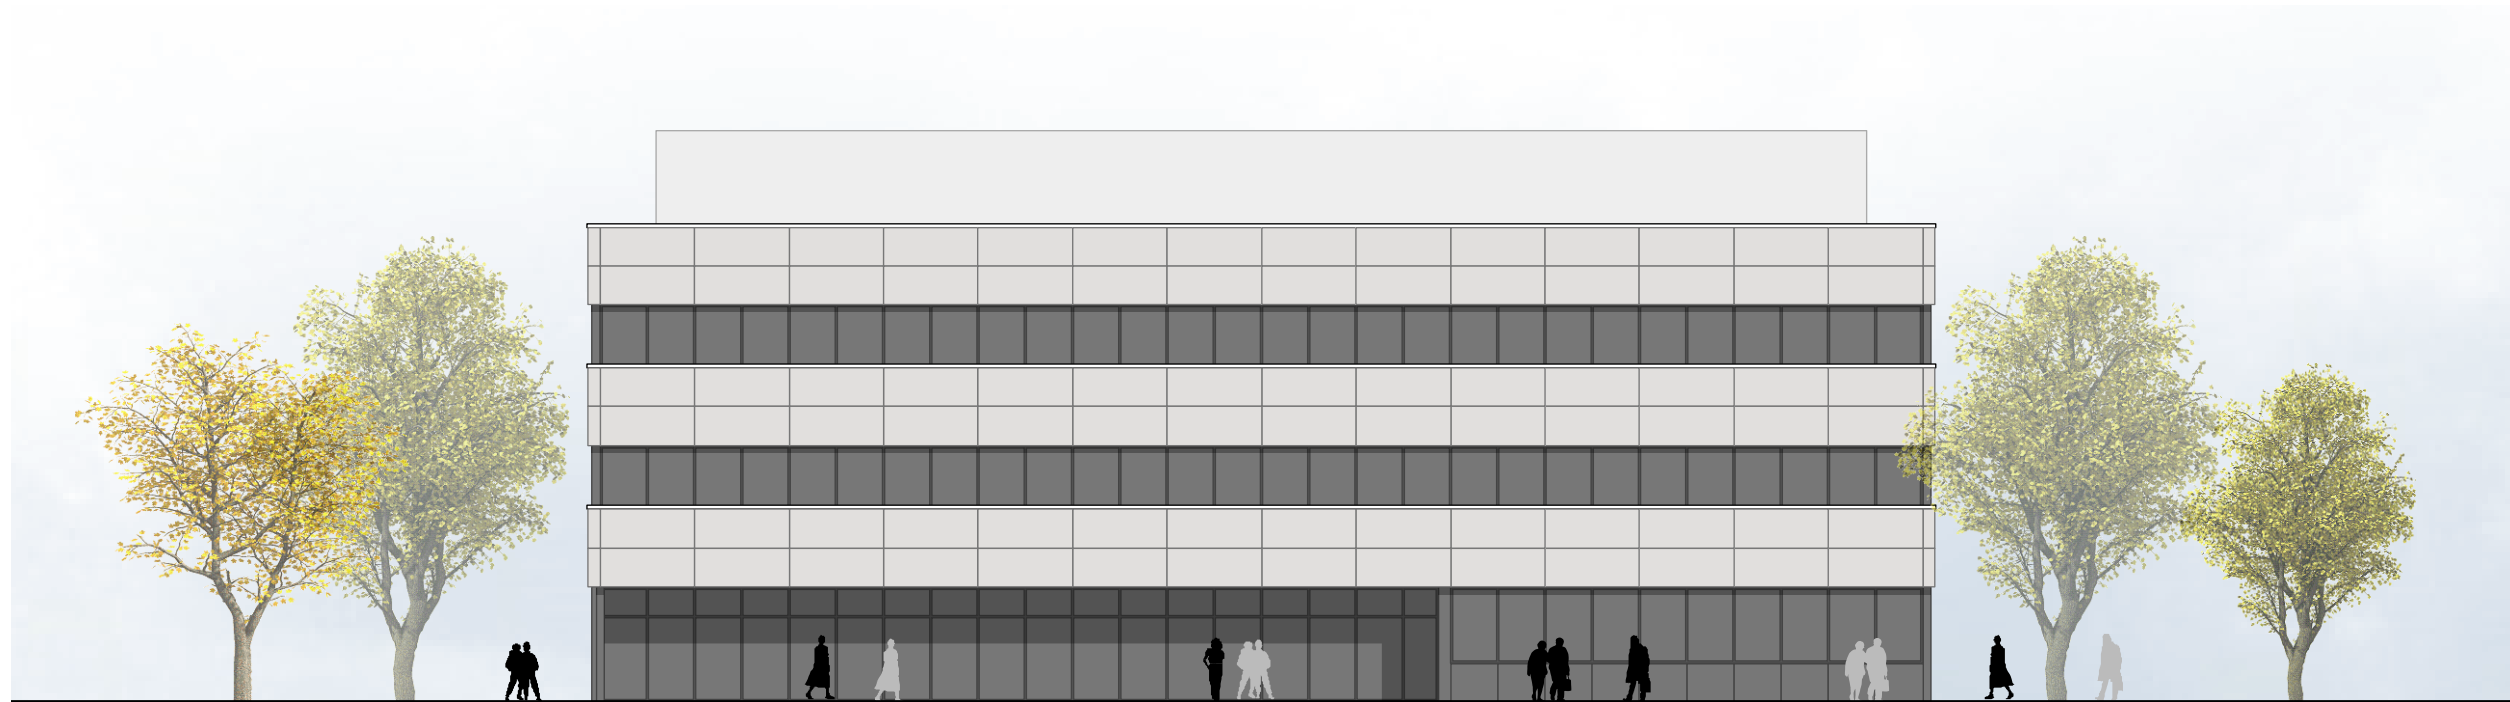


Ansicht Ost M1:200

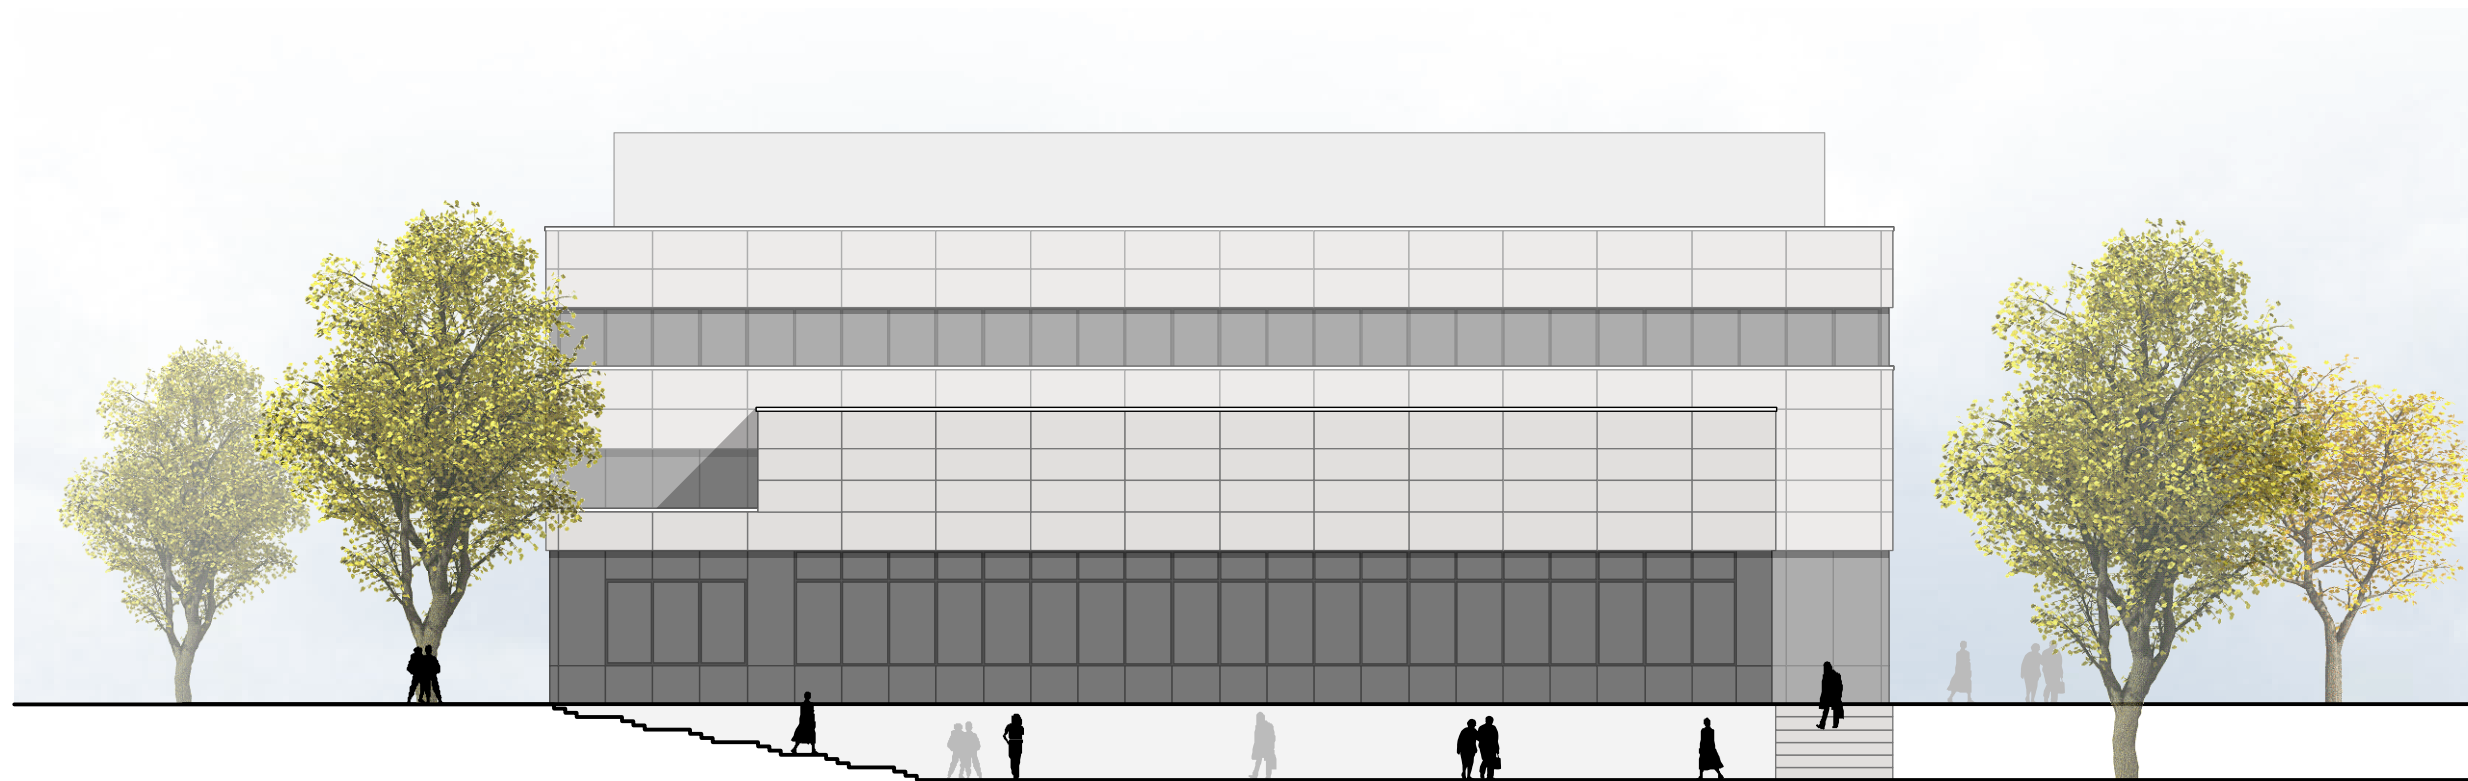

Ansicht West M1:200



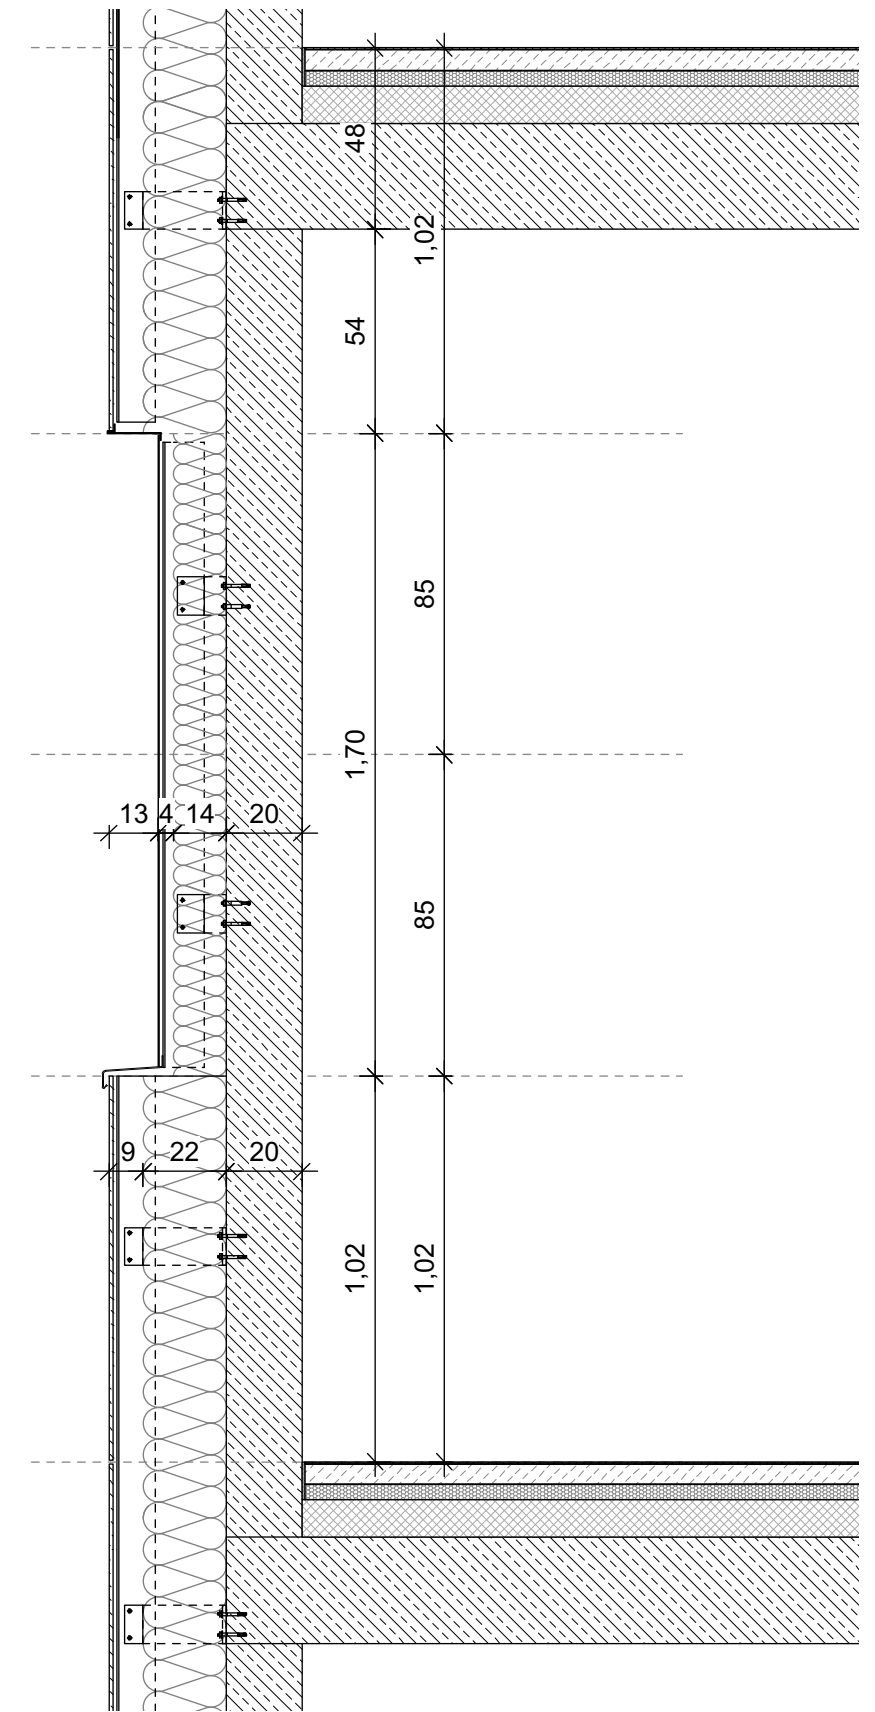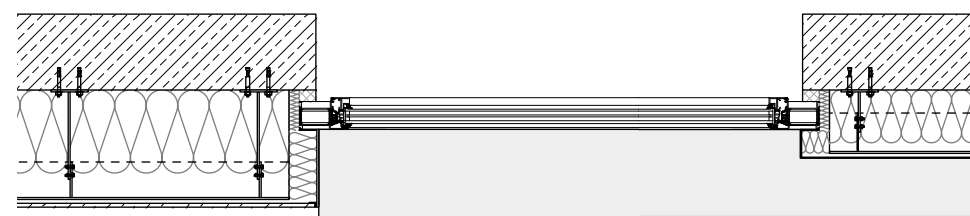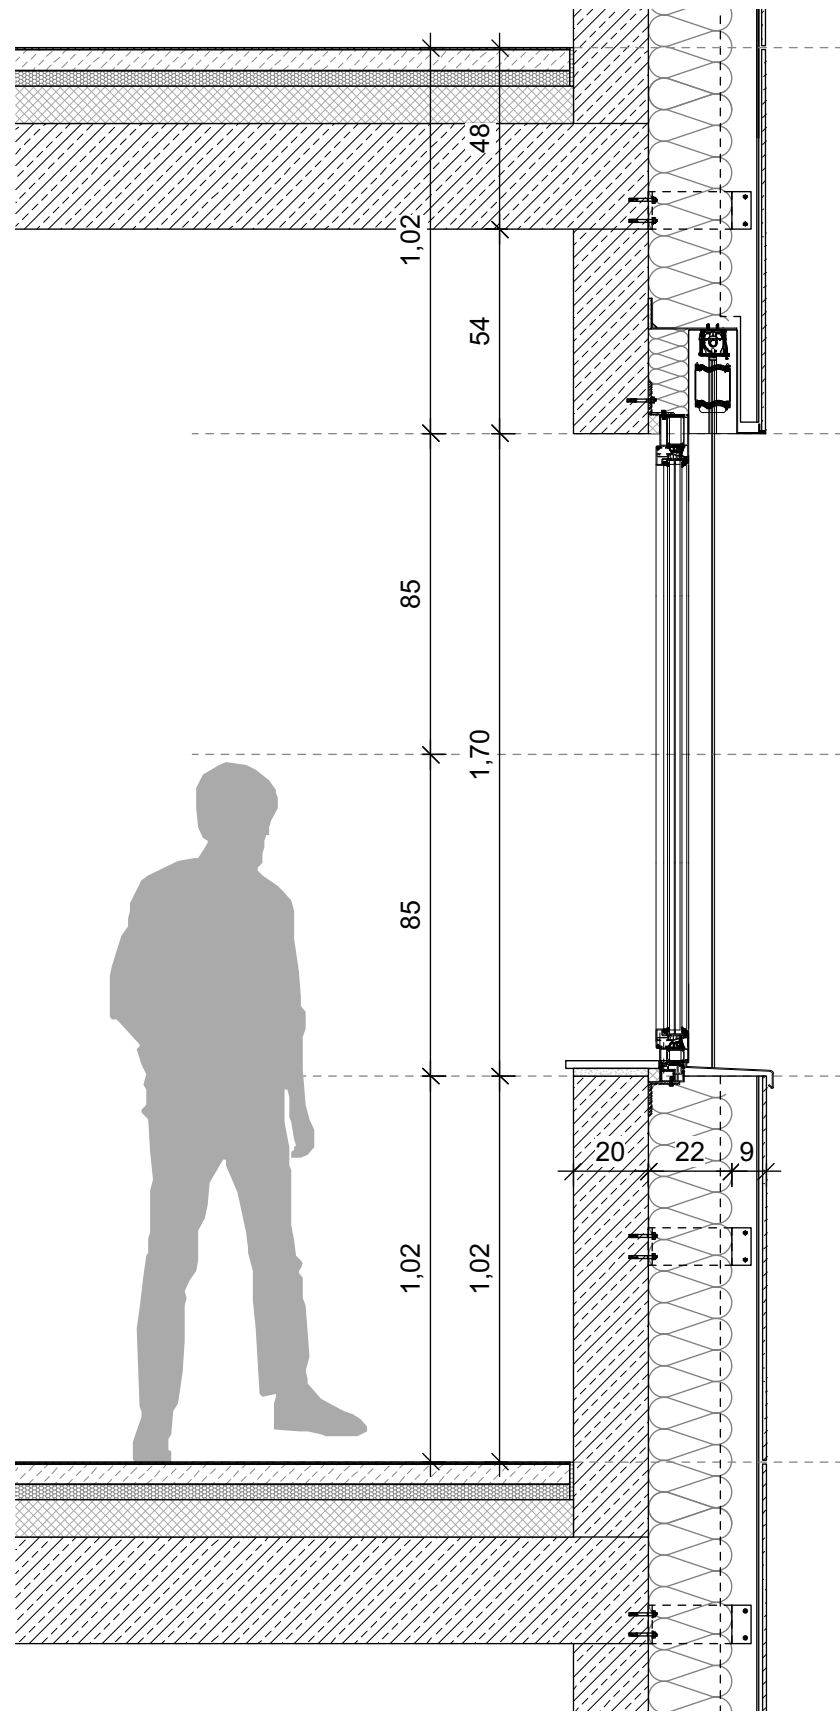



Ansicht Nord M1:200




Ansicht Süd M1:200





Ansicht Ost M1:200

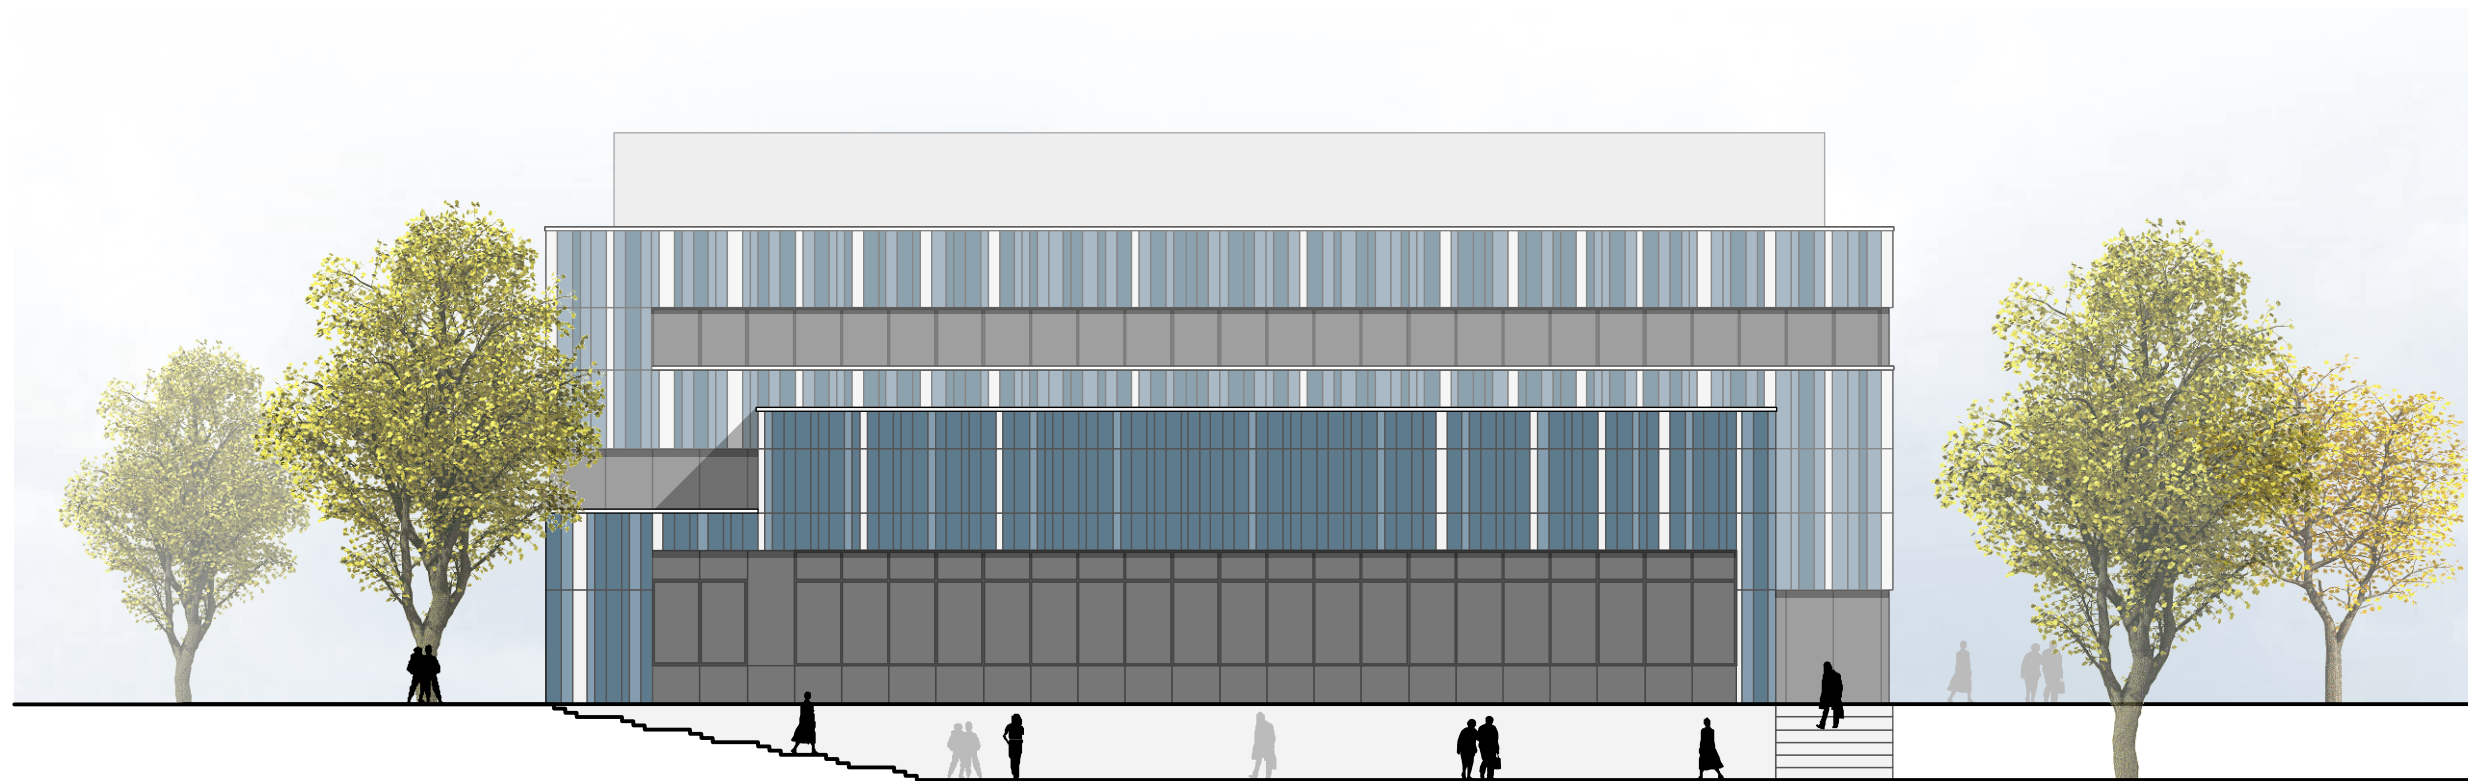

Ansicht West M1:200

